

ENTREE DU CONGRES

DESK D'ACCUEIL

BAR - PAUSE

BAR - PAUSE

BAR - PAUSE

Catèneria
SM : 265,81 m²
H : 4,72 m

Hall
SM : 58,73 m²
H : 4,60 m

202
119
195
Entrée amphit

Entrée amphit

NOVARTIS
2.01 m²
4 m

DENSMORE

EXCEL VISION

ALCON

HOYA

BAYER


ENTREE DE L'AUDITORIUM

POINT VISION

ESSILOR

AMO

TRB

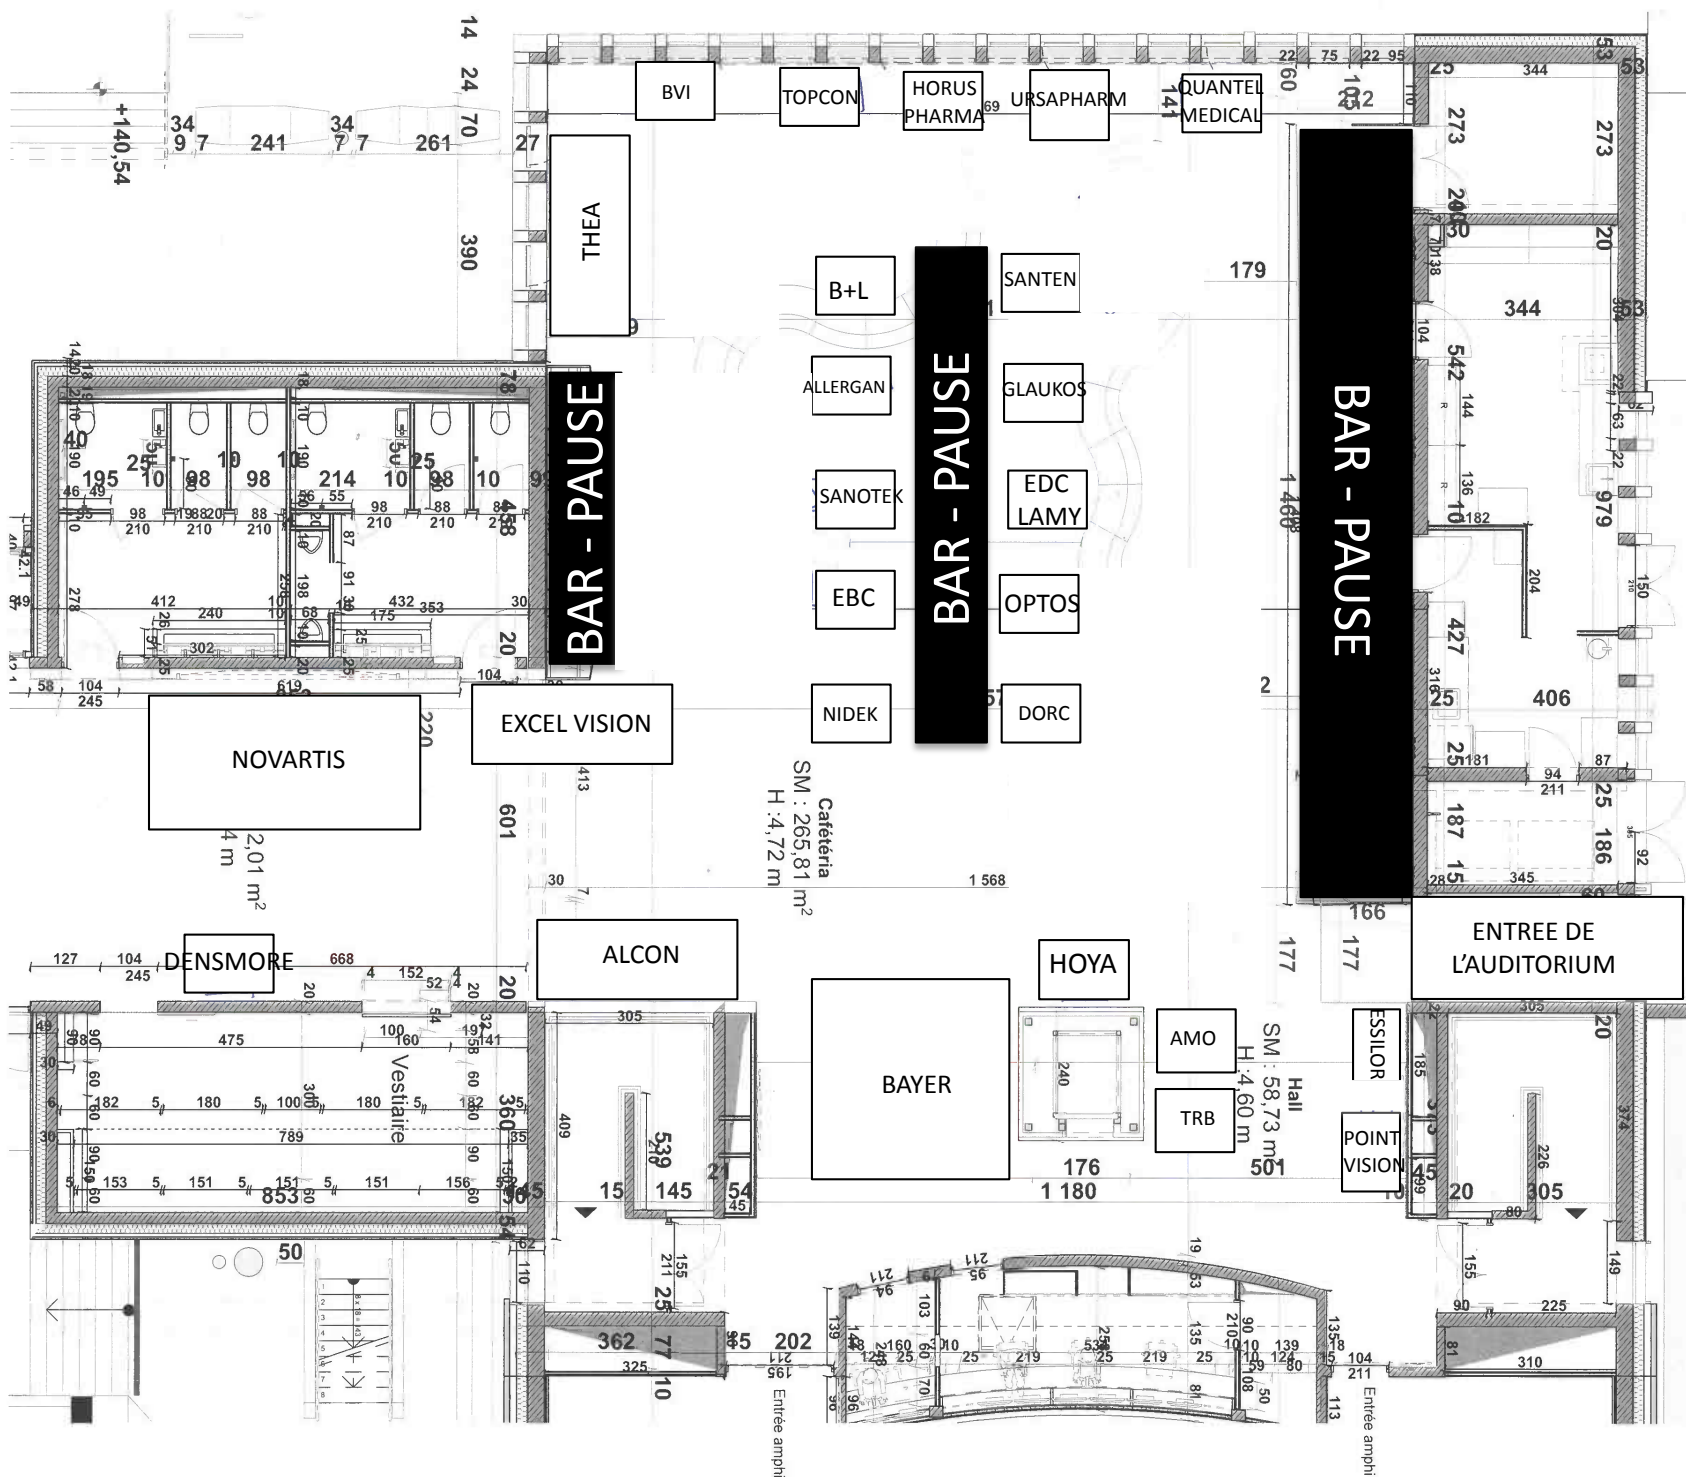

ENTREE DU CONGRES

DESK D'ACCUEIL

BAR - PAUSE

BAR - PAUSE

BAR - PAUSE

Catèneria
SM : 265,81 m²
H : 4,72 m

Hall
SM : 58,73 m²
H : 4,60 m

202
119
195
Entrée amphit

Entrée amphit

NOVARTIS
2.01 m²
4 m

DENSMORE

EXCEL VISION

ALCON

HOYA

BAYER

ENTREE DE L'AUDITORIUM

POINT VISION

ESSILOR

AMO

TRB